



Osiedle "LEŚNE ZACISZE" Widzino koło Słupska

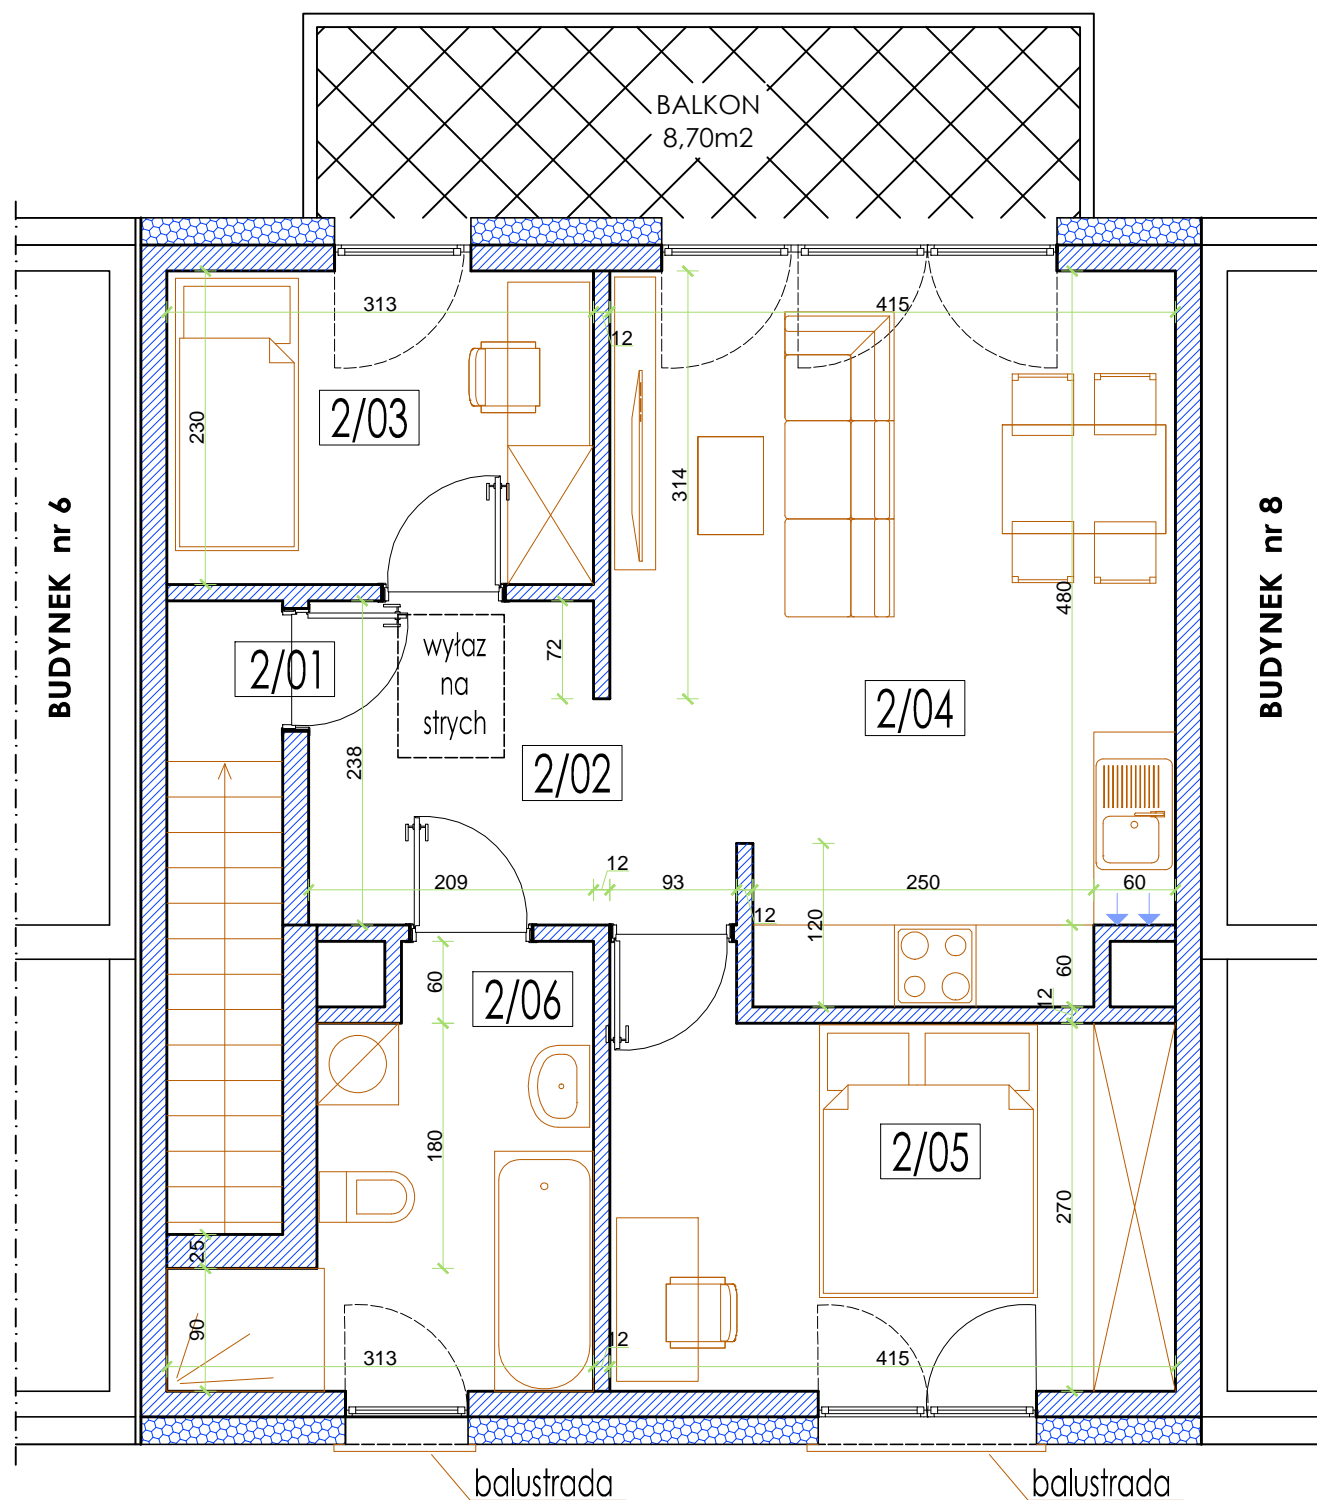

KARTA LOKALU
nr M7/2
I PIĘTRO
pow. = 57,07m²

Szereg II
Budynek nr 7

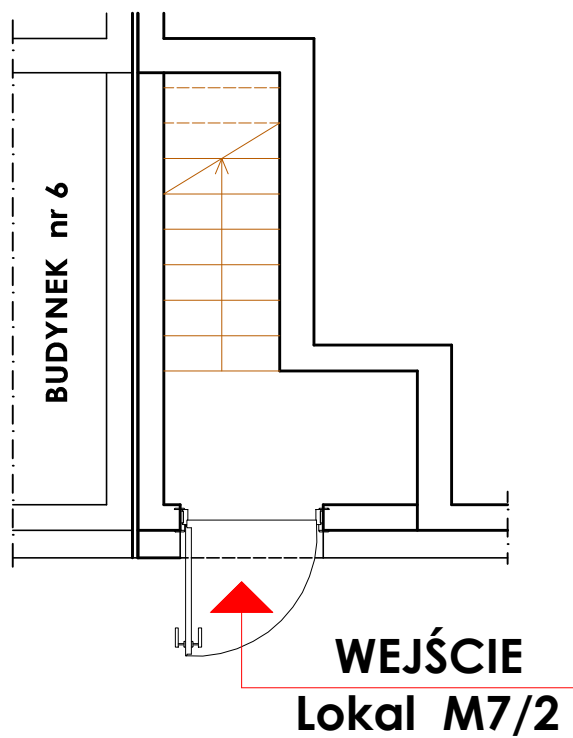

Lp.	Nazwa pomieszczenia	Powierzchnia [m2]
2.01	wiatrołap	5,53
2.02	korytarz	5,63
2.03	pokój	6,98
2.04	salon z aneksem kuch.	20,36
2.05	pokój	11,51
2.06	łazienka	7,06
	RAZEM pow. użytkowa	57,07

